

06. Mai 2016

3370_52_Anwohnerinformation_160506.docx

3. INFORMATION

Geht an:

Anwohnerinnen und Anwohner, Gewerbe-, Restaurations- und Dienstleistungsbetriebe am Winkelplatz, Kantonsspital Uri, Kantonspolizei Uri, Baudirektion Uri, Feuerwehr Altdorf, ZAKU AG, AUTO AG URI, Poststelle Altdorf, theater [uri], Uri Tourismus AG, Autoparking Schützenmatte AG, Neues Altdorf und MZG Winkel

Gemeinde Altdorf

Instandsetzung Winkelplatz, 3. Bauphase

Verkehrsbehinderungen vom 23. Mai bis 21. Juni 2016

Sehr geehrte Damen und Herren

Die Instandsetzungsarbeiten auf dem Winkelplatz laufen plangemäss. Die Hauptarbeiten der 1. und 2. Bauphase werden vor Pfingsten abgeschlossen. Die Asphalttragschicht der beiden Bauphasen wird - sofern es die Witterung zulässt - in der Woche nach Pfingsten eingebaut. In der 3. Bauphase wird der Platz zwischen dem **MZG Winkel und der Marktgasse 4/6** (*auf dem Situationsplan [Rückseite] rot eingefärbt*) instandgesetzt.

Während der gesamten Bauzeit (*Februar bis Oktober 2016*) ist die Durchfahrt vom Parkhaus Schützenmatte zum Rathausplatz für den motorisierten Individualverkehr in beiden Richtungen gesperrt. Entsprechende Verkehrsbeschränkungen sind signalisiert. Die Erschliessung der angrenzenden Liegenschaften wird - mit wenigen Ausnahmen - immer gewährleistet. Der Zubringerdienst ist - soweit lösbar - möglich. Zu Fuss sind die Liegenschaften immer erreichbar.

Während der 3. Bauphase erfolgt die Erschliessung der angrenzenden Liegenschaften via Marktgasse oder Parkhaus Schützenmatte.

Für die angrenzenden Geschäfts- und Dienstleistungsbetriebe stehen auf dem Winkelareal eine begrenzte Anzahl temporärer Parkplätze (*auf dem Situationsplan grün eingefärbt*) zur Verfügung.

Die Unternehmungen werden bestrebt sein, die Beeinträchtigungen so gering wie möglich zu halten. Die Bauherrschaft bittet Sie, die Signalisationen und Abschränkungen zu beachten und dankt für Ihr Verständnis sowie Ihre Mithilfe.

Bei Notfällen, Problemen oder Fragen wenden Sie sich bitte an die Bauleitung, A. Kälin AG, Ingenieure und Planer, Altdorf, Matthias Tresch, Tel. 041 874 10 50 oder 079 715 08 68.


Freundliche Grüsse

A. Kälin AG

Ingenieure und Planer

Matthias Tresch

Übersicht 3. Bauphase

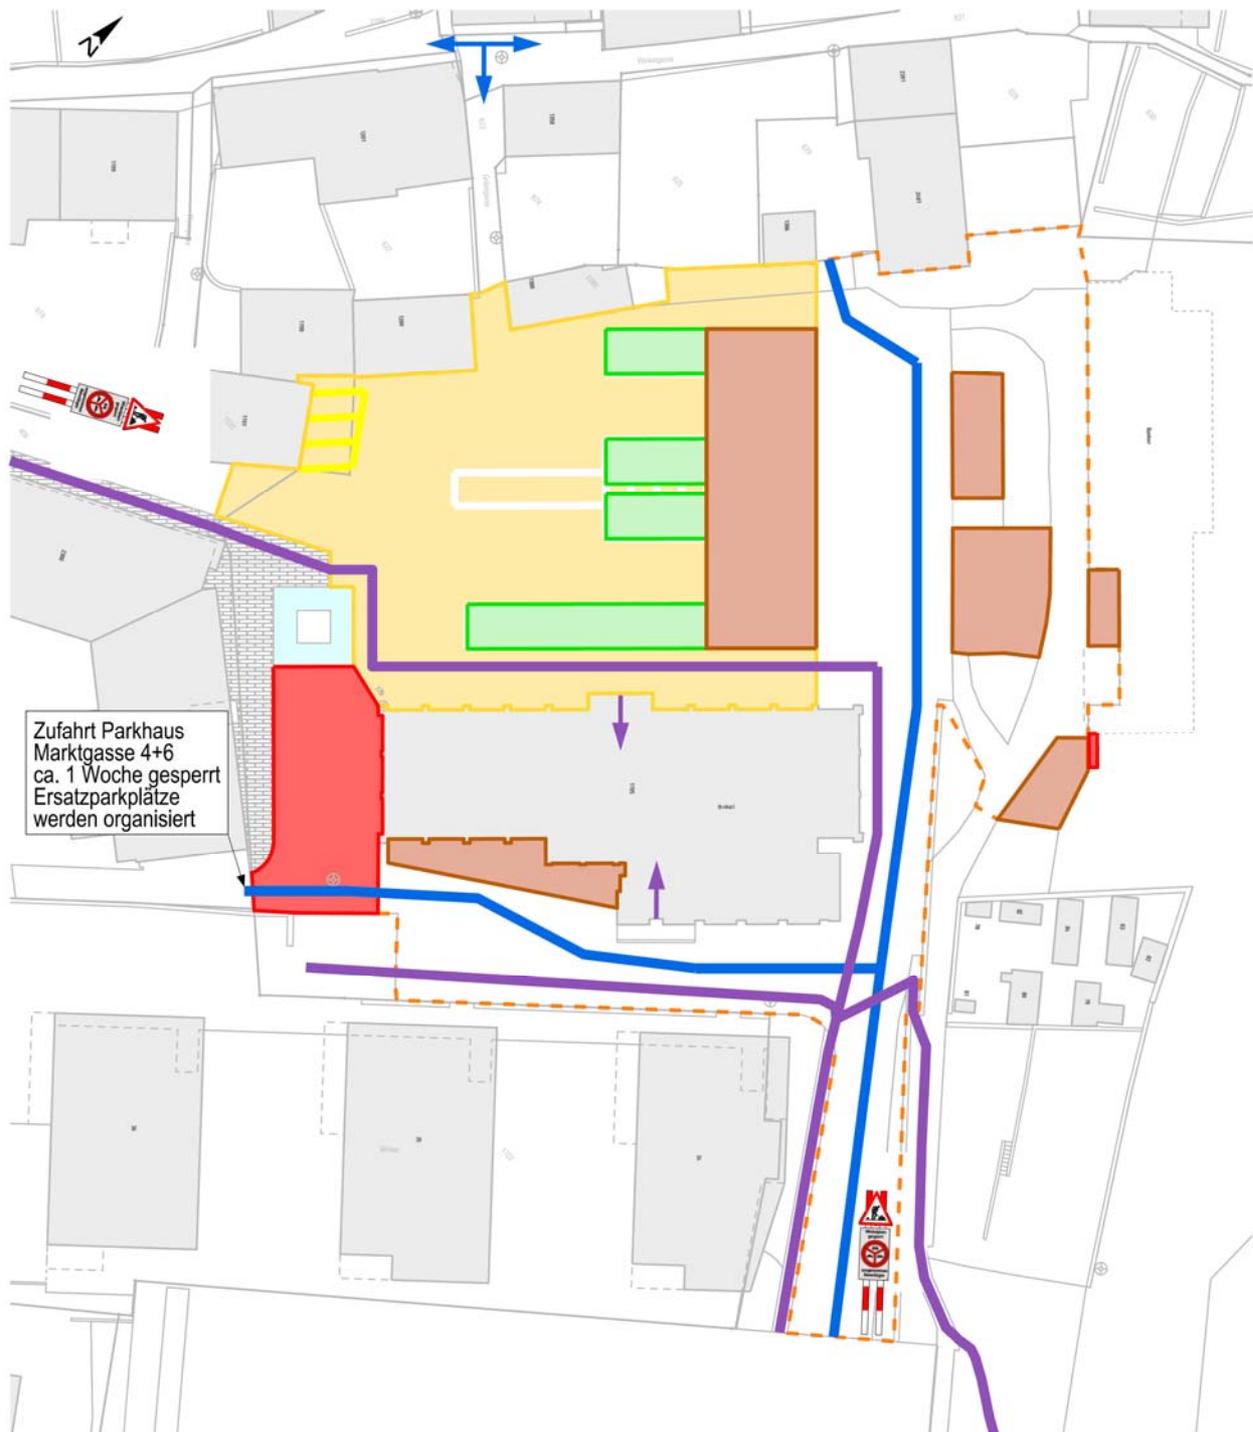

Legende

- Projektperimeter
- Ausgeführt
- Verkehrsführung (nur für die direkt betroffene Anwohnerschaft)
- Baustelle
- Fussgänger-Erschliessung
- Temporäre Parkplätze für Geschäfts- und Dienstleistungsbetriebe
- Installationsfläche, Abgesperrt mit Lattenzaun