


4. Bauphase, Situation 1:750

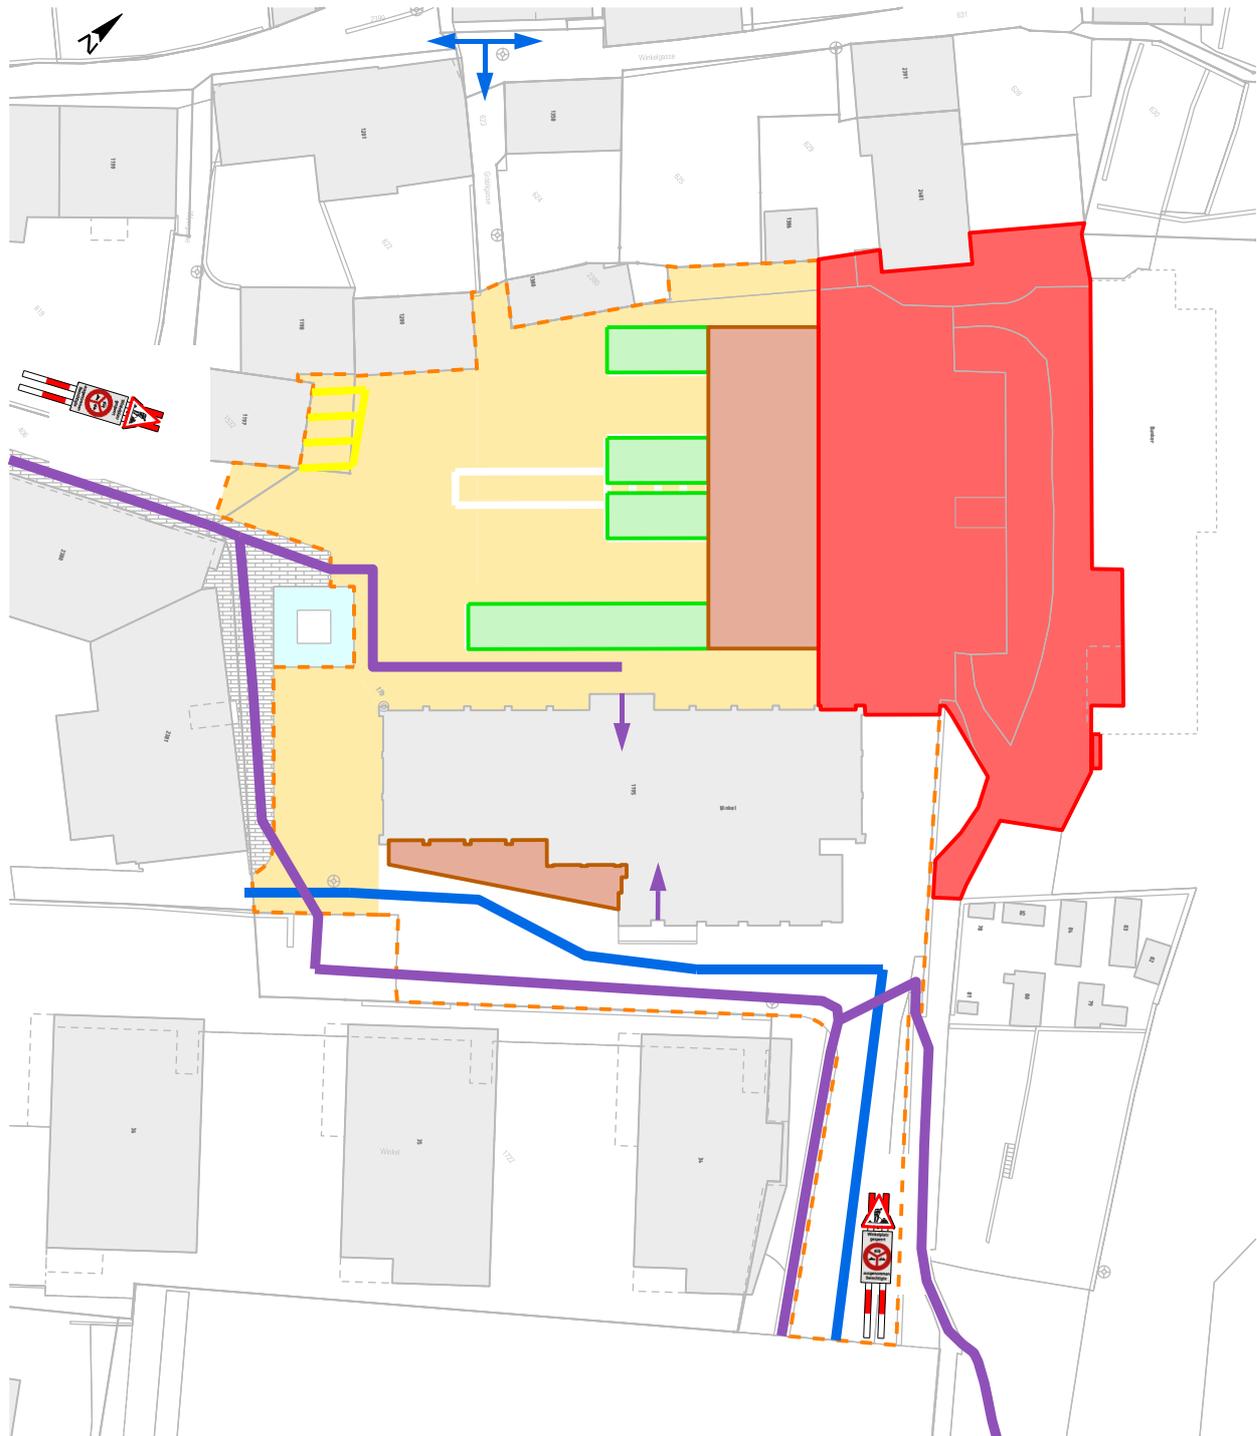

Legende

- - - Projektperimeter
- Verkehrsführung (nur für die direkt betroffene Anwohnerschaft)
- Fussgänger-Erschliessung
- Ausgeführt
- Baustelle
- Temporäre Parkplätze für Geschäfts- und Dienstleistungsbetriebe
- Installationsfläche, Abgesperrt mit Lattenzaun