


5. Bauphase, Situation 1:750

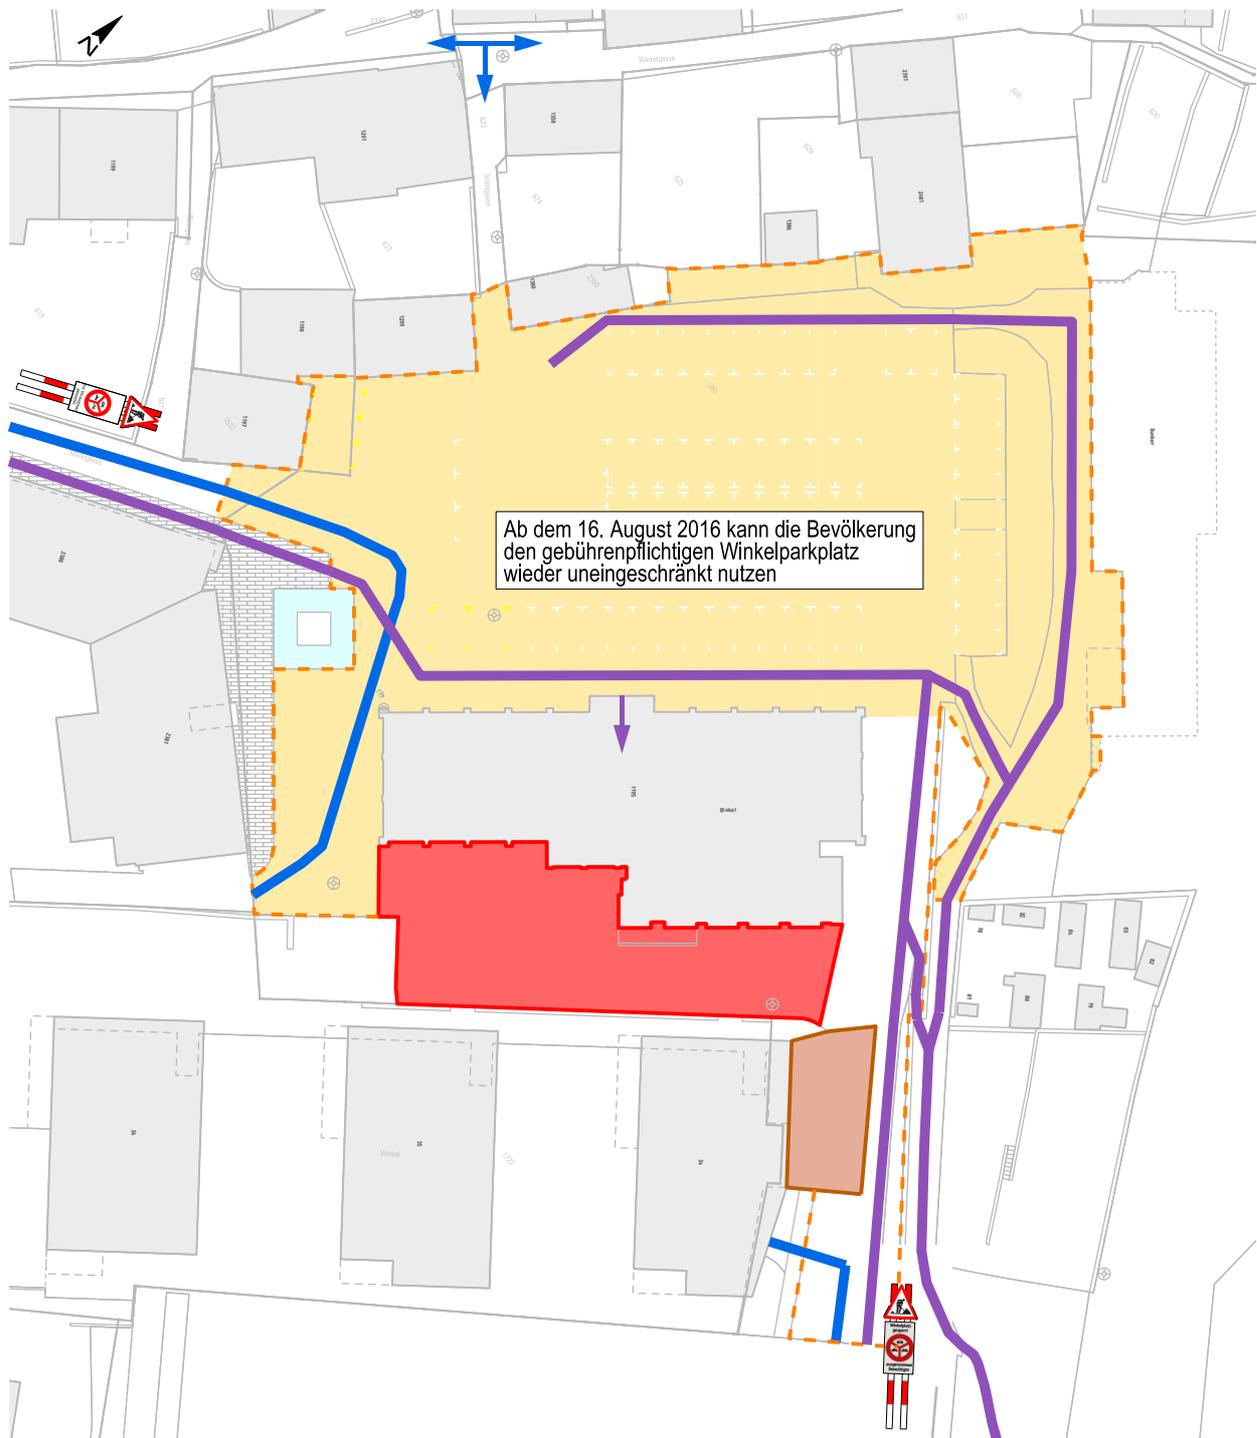

Legende

- | | |
|--|--|
|  Projektperimeter |  Ausgeführt |
|  Verkehrsführung |  Baustelle |
|  Fussgänger-Erschliessung |  Installationsfläche, Abgesperrt mit Lattenzaun |