


## 6. Bauphase, Situation 1:750

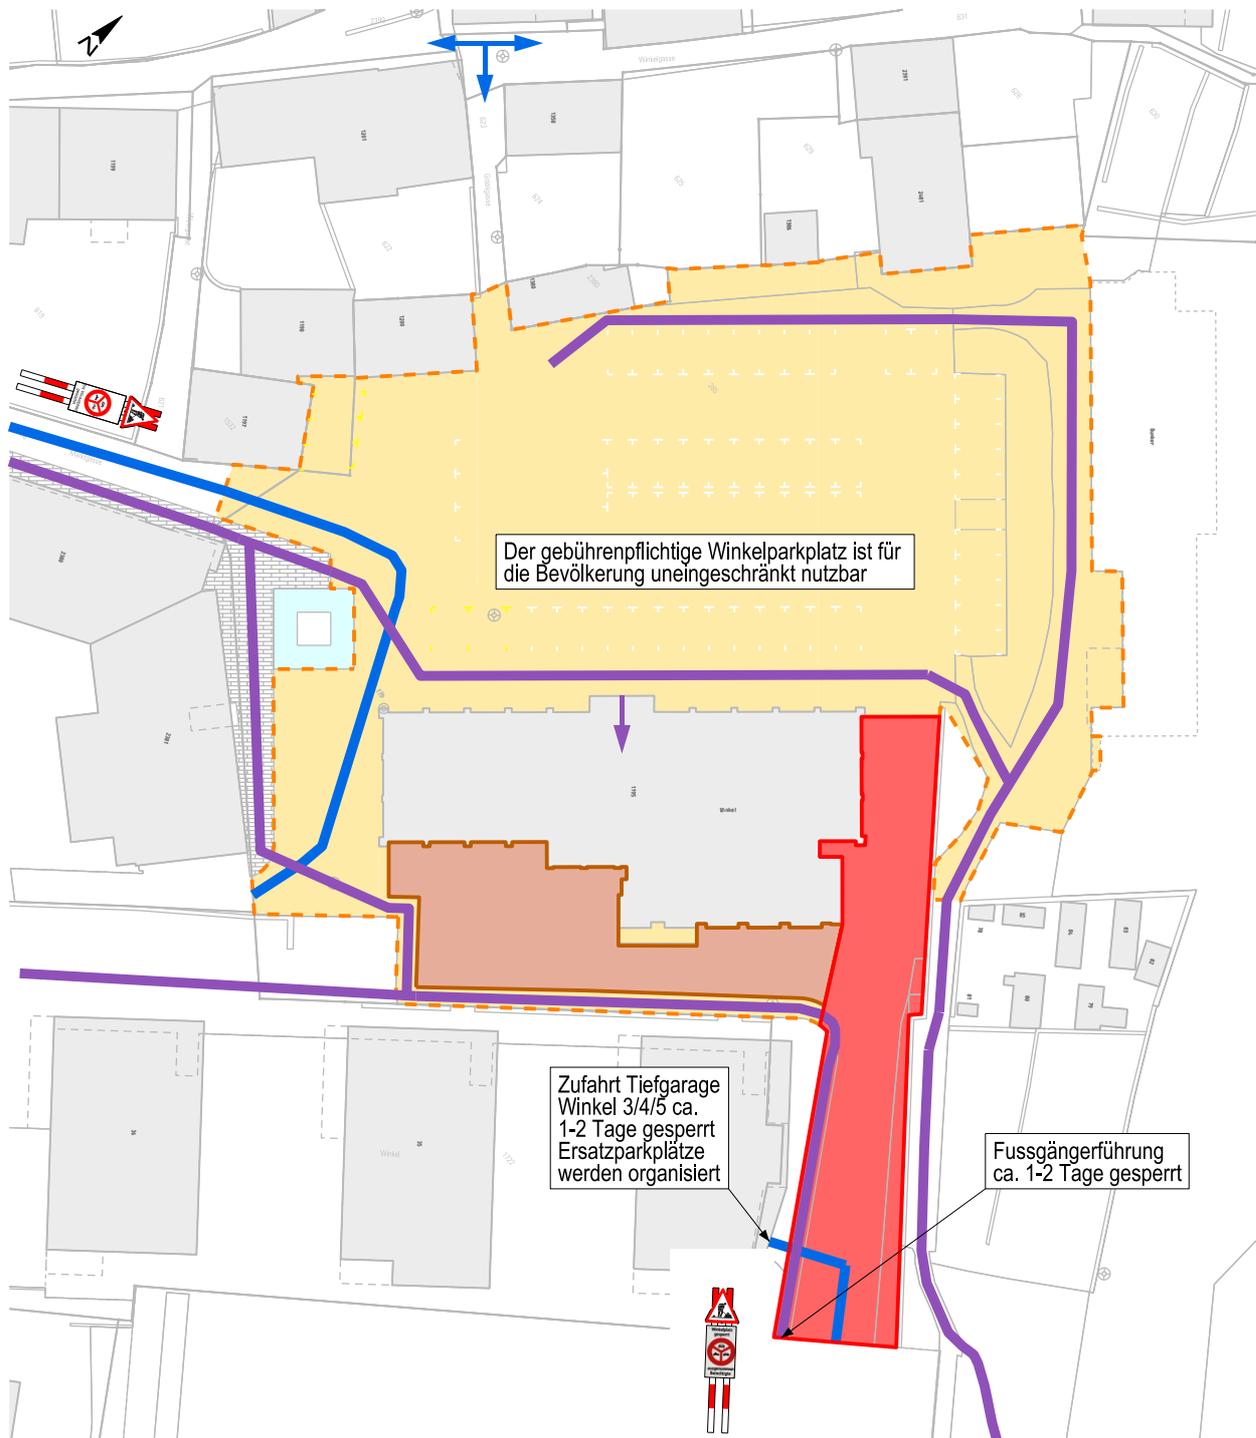

### Legende

- |                            |  |
|----------------------------|--|
| --- Projektperimeter       | ■ Ausgeführt                                     |
| — Verkehrsführung          | ■ Baustelle                                      |
| — Fussgänger-Erschliessung | ■ Installationsfläche, Abgesperrt mit Lattenzaun |