


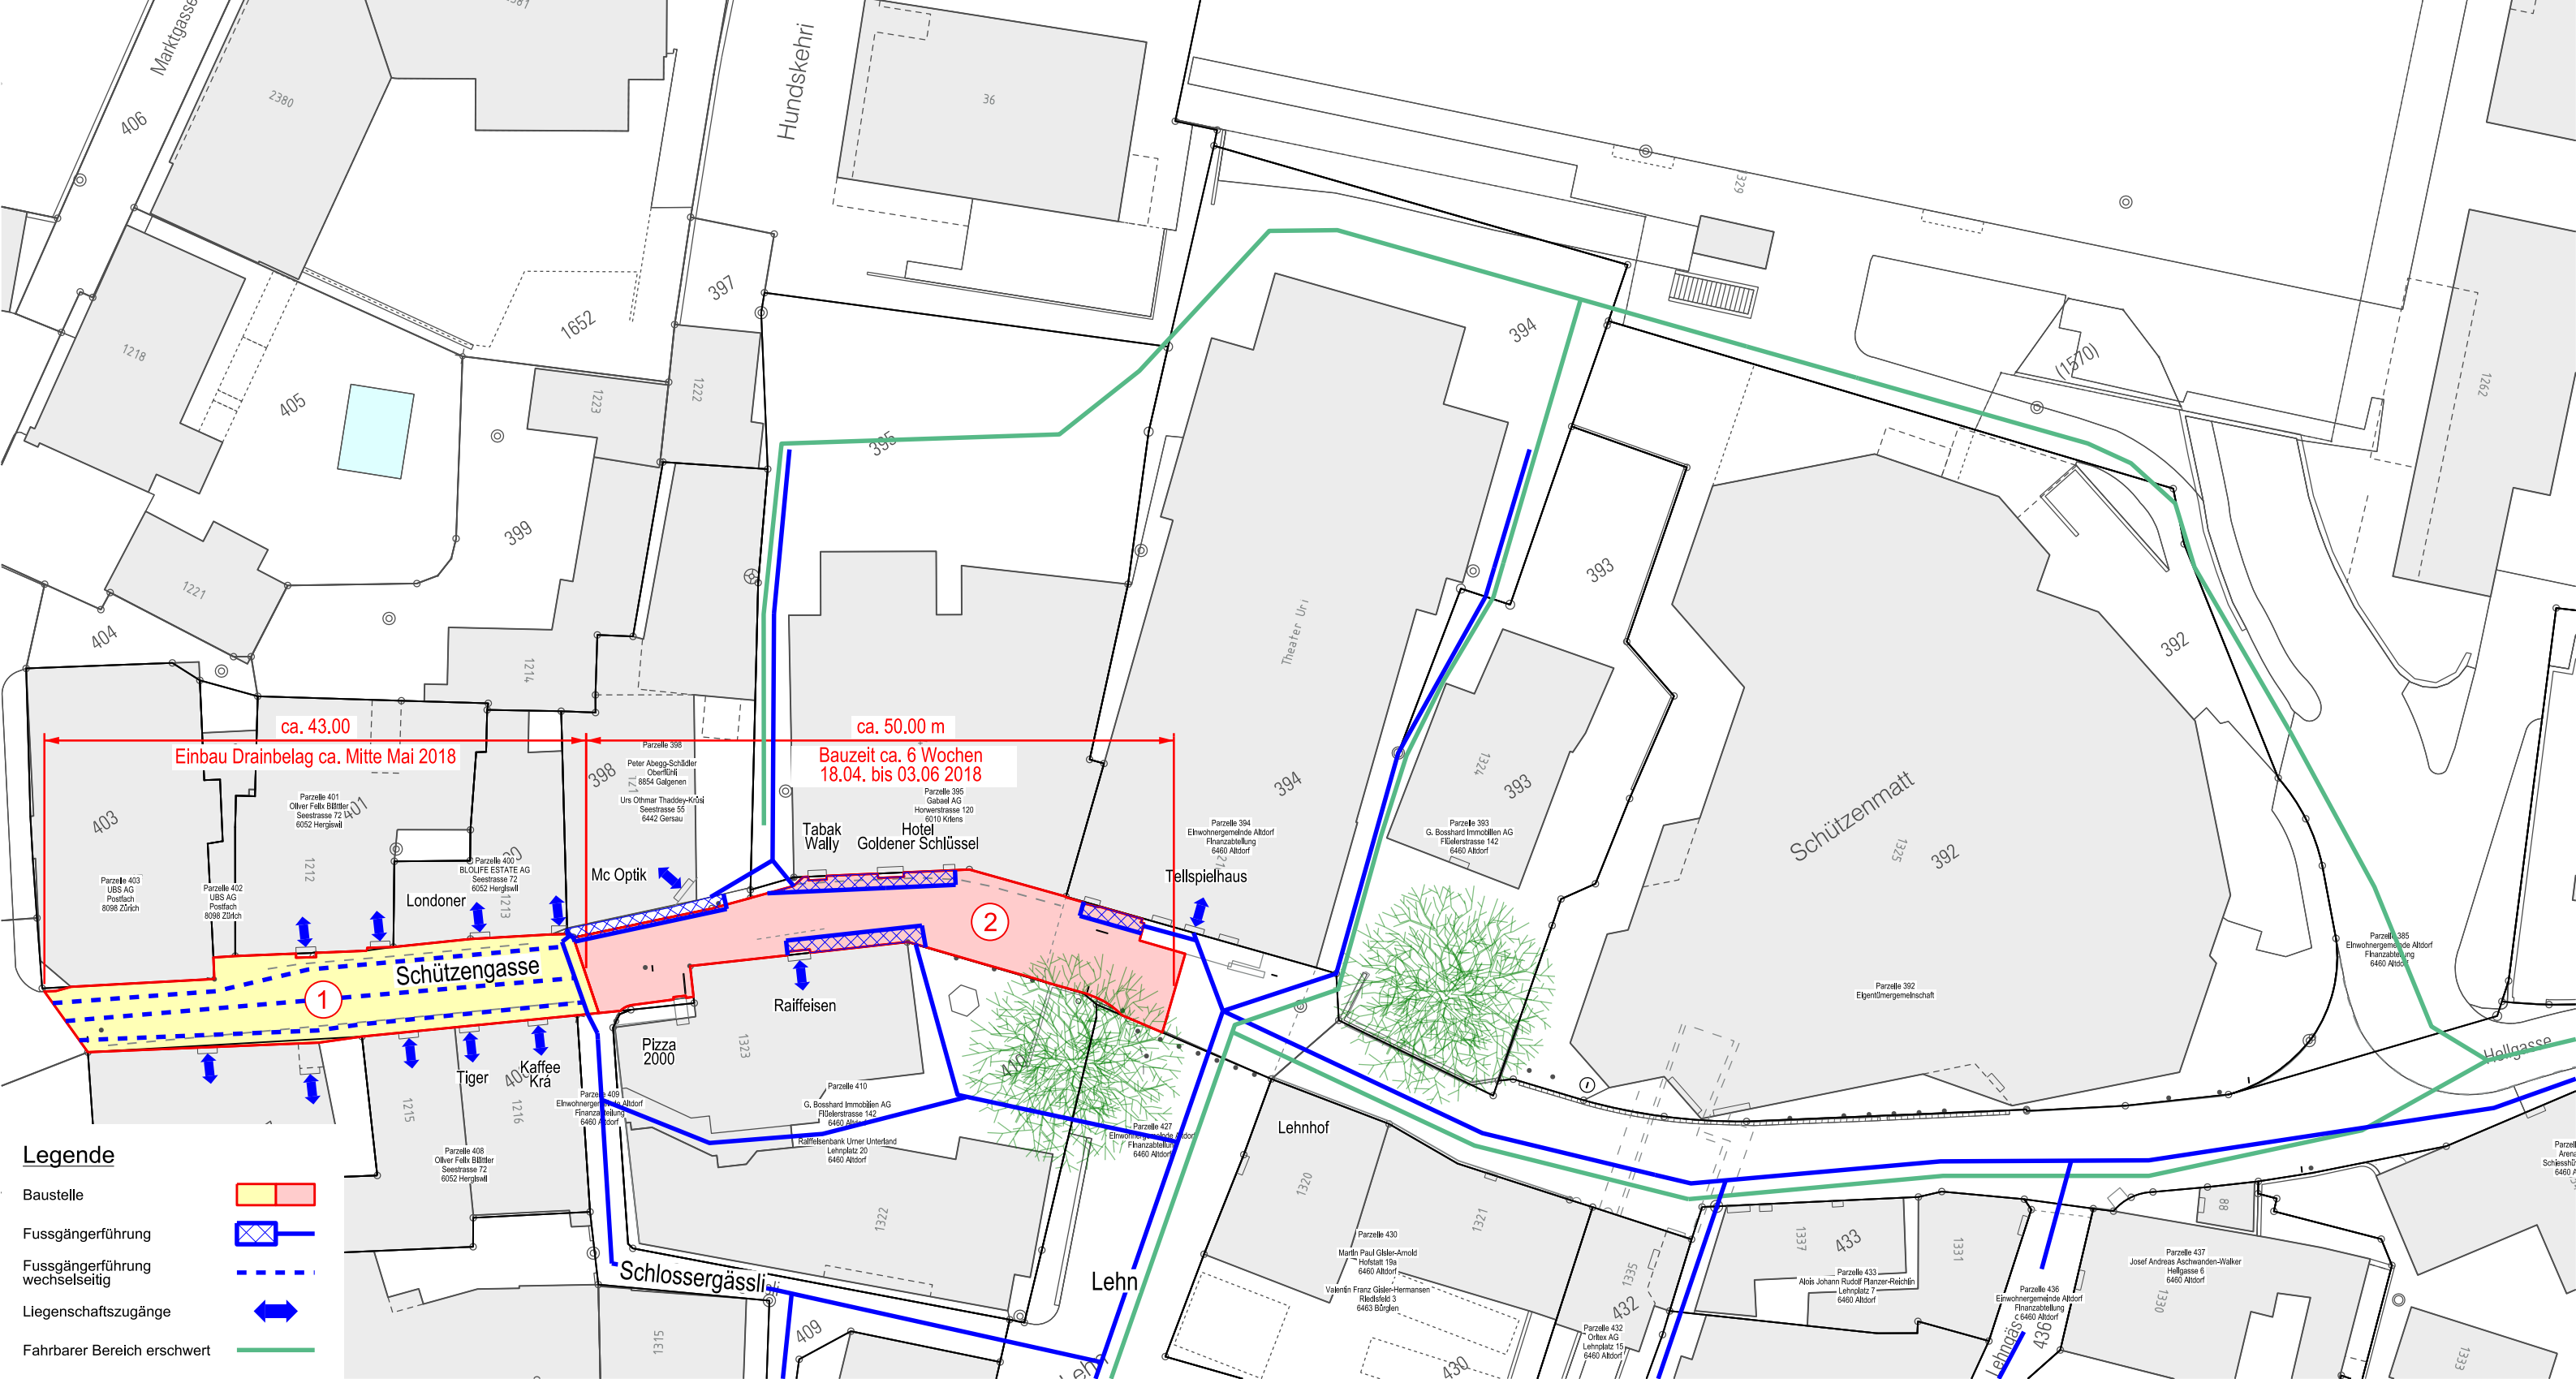

Legende

- Baustelle
- Fussgängerführung
- Fussgängerführung wechselseitig
- Liegenschaftszugänge
- Fahrbarer Bereich erschwert