Einwohnergemeinde Altdorf

Unterhaltsplan

	Datum	Gez.	Gep.	Änderungsbeschreibung
A				
B				
C				
D				

CAD - Filename:	4263_0303_Routenplan_Amarok_2500.dgn	CAD - Plotsteuerung:	norms42550_V8_5301.pen
CAD - Plotfilename:	4263_0303_Routenplan_Amarok_2500.pdf	CAD - Farbtabelle:	Akag_colorpos.tbl

Exemplar für :

Winterdienst Gemeinde 6460 Altdorf

Winterdienst 2025/2026

Routenplan Amarok

Massstab	Format
1:2'500	90 x 147

Erstellungsdatum	Gez.	Gep.
19.09.2025	NS	MT

A. KÄLIN AG
INGENIEURE UND PLANER
Bahnhofstrasse 11 | 6460 Altdorf
Tel 041 874 10 50 | www.akaelinag.ch

Plan-Nr.

4263.003

Legende

DRINGLICHKEITSTUFEN

- Dringlichkeitsstufe 1
- Dringlichkeitsstufe 2
- Dringlichkeitsstufe 3

WINTERDIENST STANDARDS
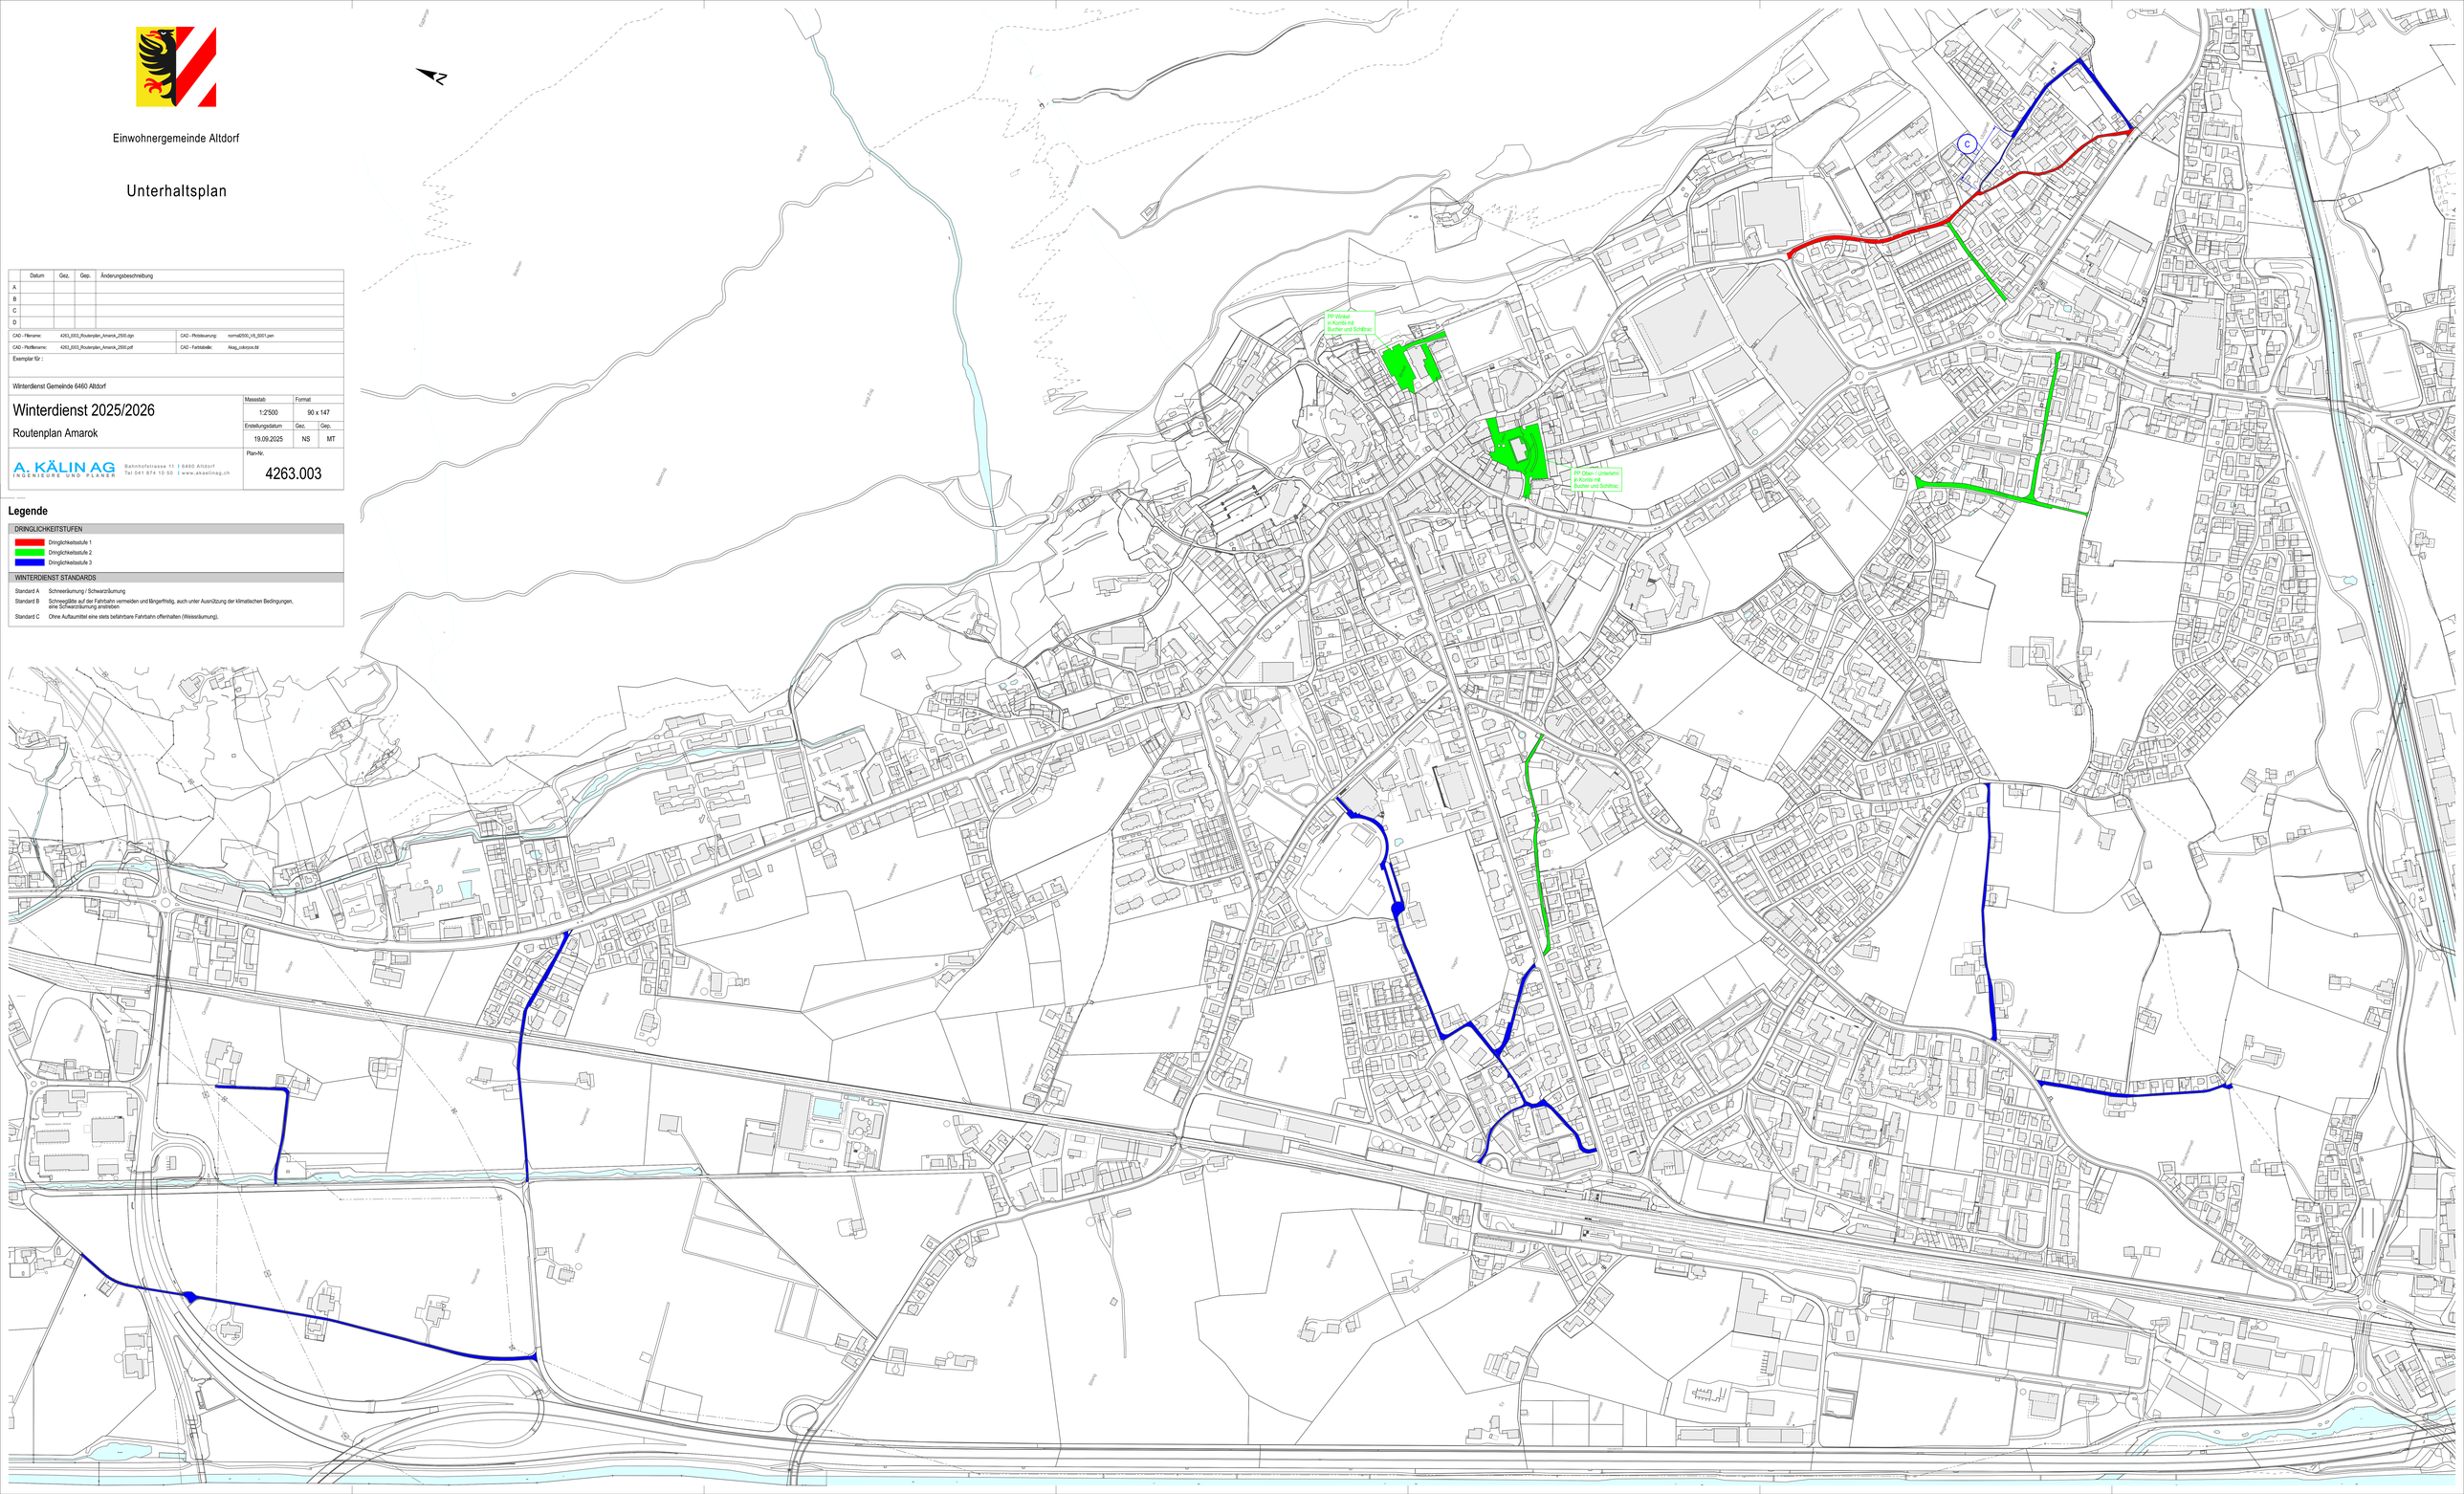
Standard A	Schneeräumung / Schwarzräumung
Standard B	Schneepässe auf der Fahrbahn vermeiden und längerfristig, auch unter Ausnützung der klimatischen Bedingungen, eine Schwarzräumung anstreben
Standard C	Ohne Aufaummittel eine stets befahrbare Fahrbahn offenhalten (Weissräumung).