



# WEITERENTWICKLUNG BERGLODGE37

## DOSSIER





## WEITERENTWICKLUNG BERGLODGE37

Projekt: Weiterentwicklung Berglodge37

Bauherr: IMURI AG | Eggberge 13, 6460 Altdorf  
c/o P Wagner GmbH  
Huobmattstrasse 5, 6045 Meggen

## Bilder Bestand

|                               |                |
|-------------------------------|----------------|
| ± 0.00 m.ü.M. Haus Lodge =    | 1445.85 m.ü.M. |
| ± 0.00 m.ü.M. Haus Academy =  | 1444.85 m.ü.M. |
| ± 0.00 m.ü.M. Haus Relax =    | 1444.10 m.ü.M. |
| ± 0.00 m.ü.M. Haus Welcome =  | 1443.23 m.ü.M. |
| ± 0.00 m.ü.M. Haus Mountain = | 1447.12 m.ü.M. |

Plannr. 02501\_01  
Mst.  
Gez. jw  
Rev. -  
Datum 25.08.2025




**WEITERENTWICKLUNG  
BERGLODGE37**

Projekt: Weiterentwicklung Berglodge37  
 Bauherr: IMURI AG | Eggberge 13, 6460 Altdorf  
 c/o P Wagner GmbH  
 Huobmattstrasse 5, 6045 Meggen

**Bilder Bestand**

± 0.00 m.ü.M. Haus Lodge = 1445.85 m.ü.M.  
 ± 0.00 m.ü.M. Haus Academy = 1444.85 m.ü.M.  
 ± 0.00 m.ü.M. Haus Relax = 1444.10 m.ü.M.  
 ± 0.00 m.ü.M. Haus Welcome = 1443.23 m.ü.M.  
 ± 0.00 m.ü.M. Haus Mountain = 1447.12 m.ü.M.

Plannr. 02501\_02  
 Mst.  
 Gez. jw  
 Rev. -  
 Datum 25.08.2025

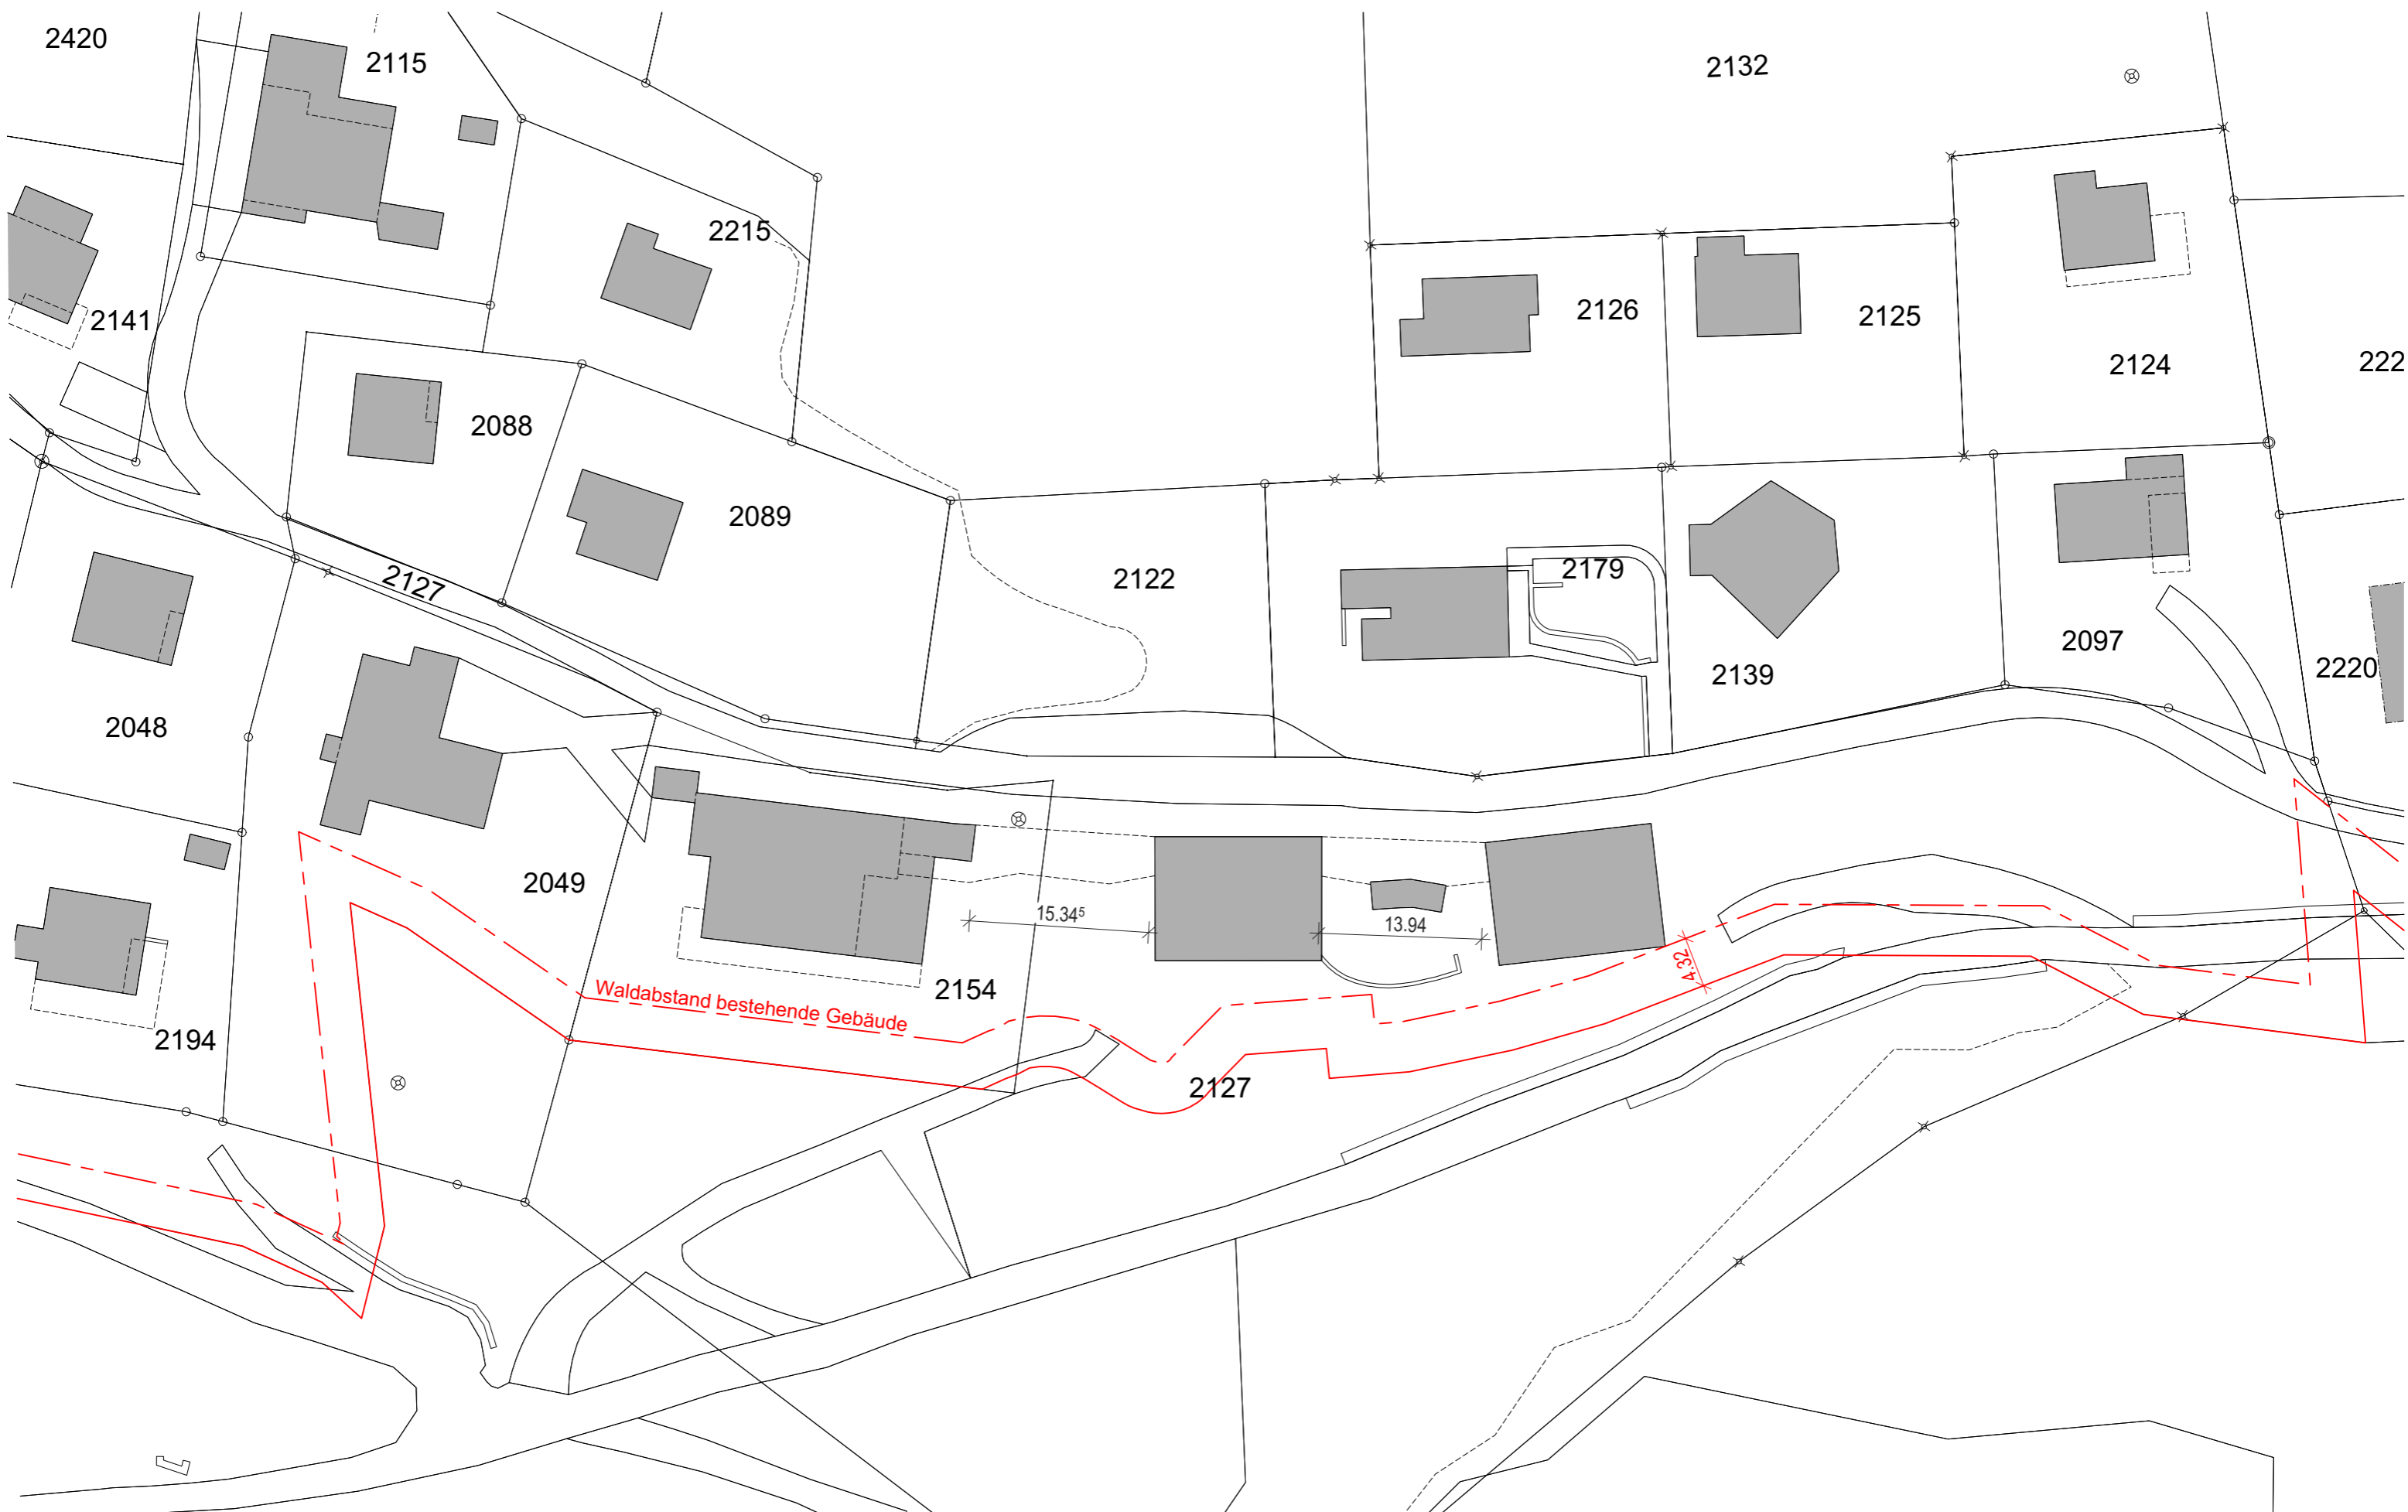


**WEITERENTWICKLUNG  
BERGLODGE37**

Projekt: Weiterentwicklung Berglodge37  
 Bauherr: IMURI AG | Eggberge 13, 6460 Altdorf  
 c/o P Wagner GmbH  
 Huobmattstrasse 5, 6045 Meggen

**Situation bestehend**

|                               |                |
|-------------------------------|----------------|
| ± 0.00 m.ü.M. Haus Lodge =    | 1445.85 m.ü.M. |
| ± 0.00 m.ü.M. Haus Academy =  | 1444.85 m.ü.M. |
| ± 0.00 m.ü.M. Haus Relax =    | 1444.10 m.ü.M. |
| ± 0.00 m.ü.M. Haus Welcome =  | 1443.23 m.ü.M. |
| ± 0.00 m.ü.M. Haus Mountain = | 1447.12 m.ü.M. |

Plannr. 02501\_04  
 Mst. 1:500  
 Gez. jw  
 Rev. -  
 Datum 25.08.2025

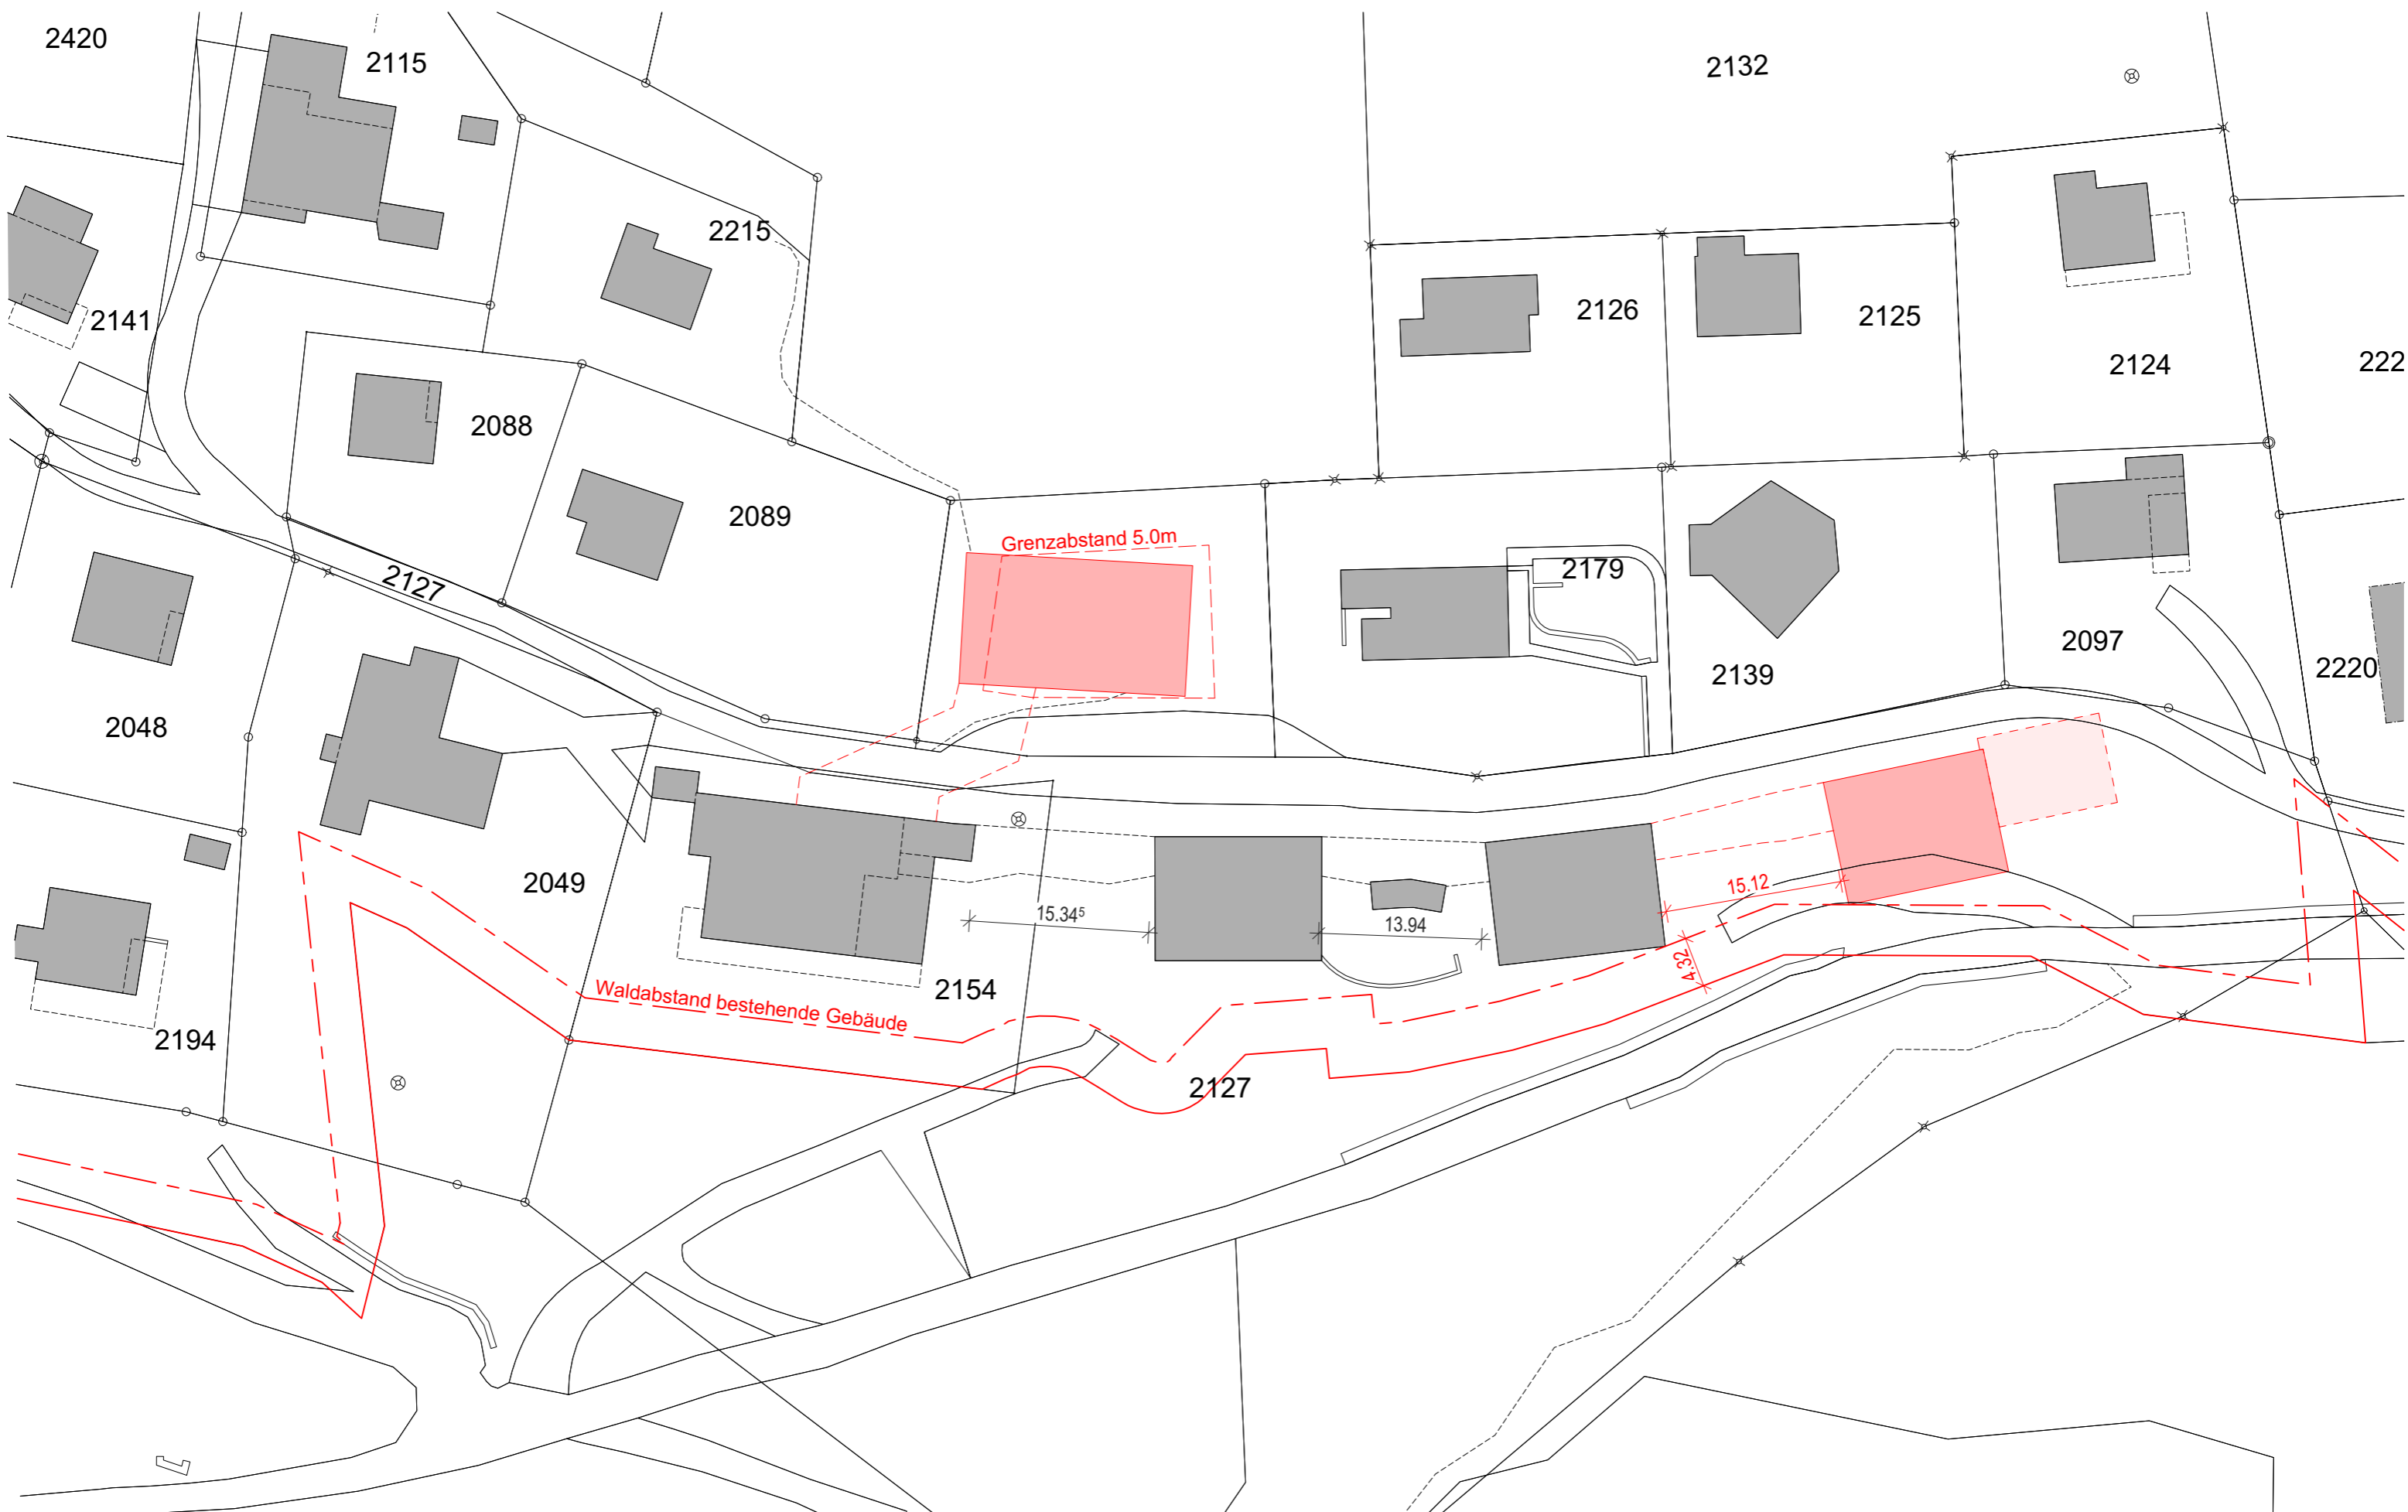

2420

2115

2132

2215

2141

2126

2125

2124

222

2088

2089

Grenzabstand 5.0m

2179

2139

2097

2220

2127

2048

2049

15.34<sup>s</sup>

13.94

15.12

Waldabstand bestehende Gebäude

2154

4.32

2127

2194



**WEITERENTWICKLUNG BERGLODGE37**

Projekt: Weiterentwicklung Berglodge37  
 Bauherr: IMURI AG | Eggberge 13, 6460 Altdorf  
 c/o P Wagner GmbH  
 Huobmattstrasse 5, 6045 Meggen

**Situation neu**

|                               |                |
|-------------------------------|----------------|
| ± 0.00 m.ü.M. Haus Lodge =    | 1445.85 m.ü.M. |
| ± 0.00 m.ü.M. Haus Academy =  | 1444.85 m.ü.M. |
| ± 0.00 m.ü.M. Haus Relax =    | 1444.10 m.ü.M. |
| ± 0.00 m.ü.M. Haus Welcome =  | 1443.23 m.ü.M. |
| ± 0.00 m.ü.M. Haus Mountain = | 1447.12 m.ü.M. |

Plannr. 02501\_05  
 Mst. 1:500  
 Gez. jw  
 Rev. -  
 Datum 25.08.2025



## WEITERENTWICKLUNG BERGLODGE37

Projekt: Weiterentwicklung Berglodge37

Bauherr: IMURI AG | Eggberge 13, 6460 Altdorf  
c/o P Wagner GmbH  
Huobmattstrasse 5, 6045 Meggen

## Visualisierung 1

|                               |                |
|-------------------------------|----------------|
| ± 0.00 m.ü.M. Haus Lodge =    | 1445.85 m.ü.M. |
| ± 0.00 m.ü.M. Haus Academy =  | 1444.85 m.ü.M. |
| ± 0.00 m.ü.M. Haus Relax =    | 1444.10 m.ü.M. |
| ± 0.00 m.ü.M. Haus Welcome =  | 1443.23 m.ü.M. |
| ± 0.00 m.ü.M. Haus Mountain = | 1447.12 m.ü.M. |

Plannr. 02501\_08  
Mst.  
Gez. jw  
Rev. -  
Datum 25.08.2025



**WEITERENTWICKLUNG  
BERGLODGE37**

Projekt: Weiterentwicklung Berglodge37  
 Bauherr: IMURI AG | Eggberge 13, 6460 Altdorf  
 c/o P Wagner GmbH  
 Huobmattstrasse 5, 6045 Meggen

**Visualisierung 2**

± 0.00 m.ü.M. Haus Lodge = 1445.85 m.ü.M.  
 ± 0.00 m.ü.M. Haus Academy = 1444.85 m.ü.M.  
 ± 0.00 m.ü.M. Haus Relax = 1444.10 m.ü.M.  
 ± 0.00 m.ü.M. Haus Welcome = 1443.23 m.ü.M.  
 ± 0.00 m.ü.M. Haus Mountain = 1447.12 m.ü.M.

Plannr. 02501\_09  
 Mst.  
 Gez. jw  
 Rev. -  
 Datum 25.08.2025



**WEITERENTWICKLUNG  
BERGLODGE37**

Projekt: Weiterentwicklung Berglodge37  
 Bauherr: IMURI AG | Eggberge 13, 6460 Altdorf  
 c/o P Wagner GmbH  
 Huobmattstrasse 5, 6045 Meggen

**Übersicht**

|                               |                |
|-------------------------------|----------------|
| ± 0.00 m.ü.M. Haus Lodge =    | 1445.85 m.ü.M. |
| ± 0.00 m.ü.M. Haus Academy =  | 1444.85 m.ü.M. |
| ± 0.00 m.ü.M. Haus Relax =    | 1444.10 m.ü.M. |
| ± 0.00 m.ü.M. Haus Welcome =  | 1443.23 m.ü.M. |
| ± 0.00 m.ü.M. Haus Mountain = | 1447.12 m.ü.M. |

Plannr. 02501\_11  
 Mst. 1:500  
 Gez. jw  
 Rev. -  
 Datum 25.08.2025